


PIVOVARSTVÍ.


PRVNÍ SPOLEČENSKÝ PIVOVAR PRAŽSKÝCH SLÁDKŮ V BRÁNÍKU.

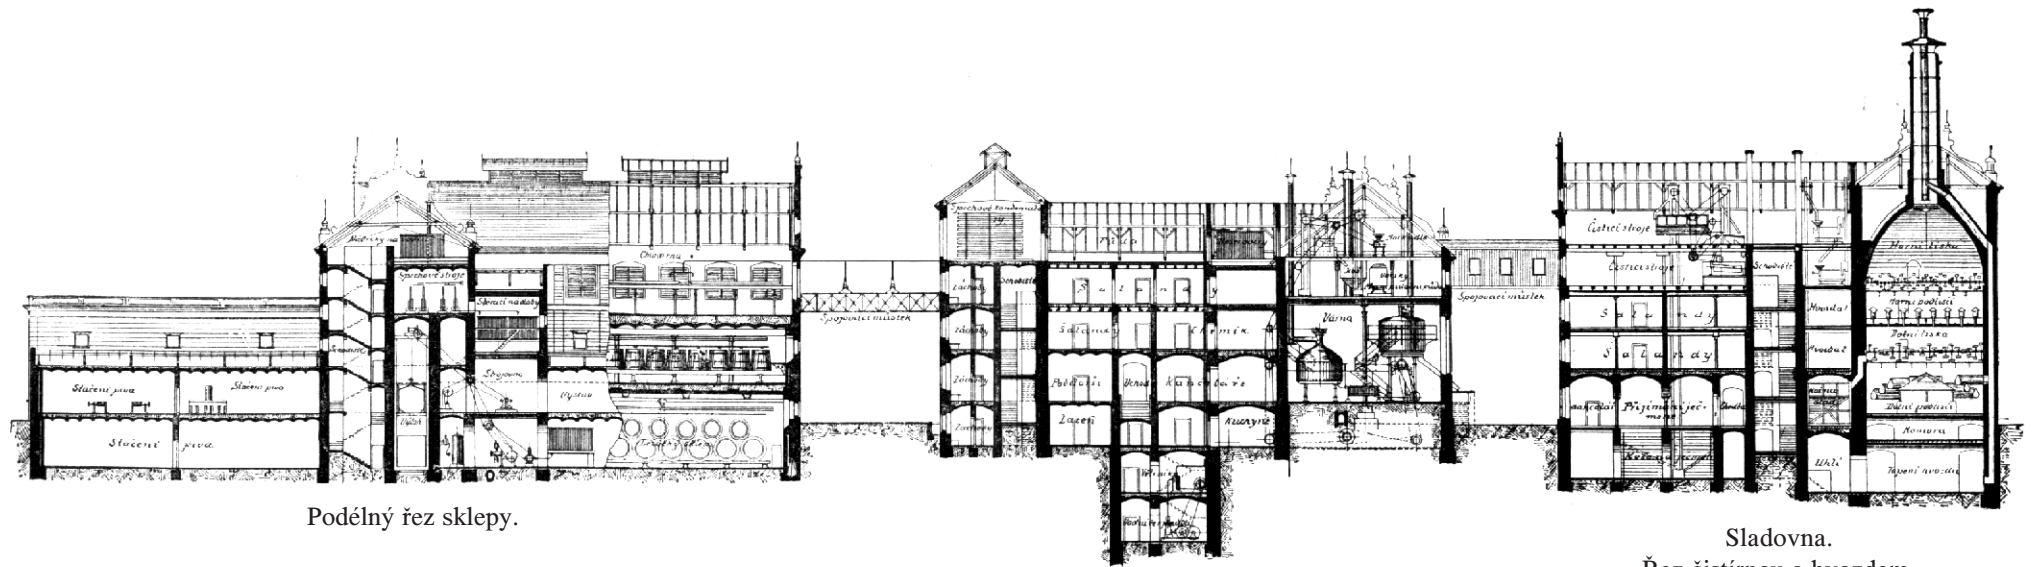


Podélný řez sklepy.

Řez varnou a šalandami.


Sladovna.
Řez čistírnou a hvozdem.

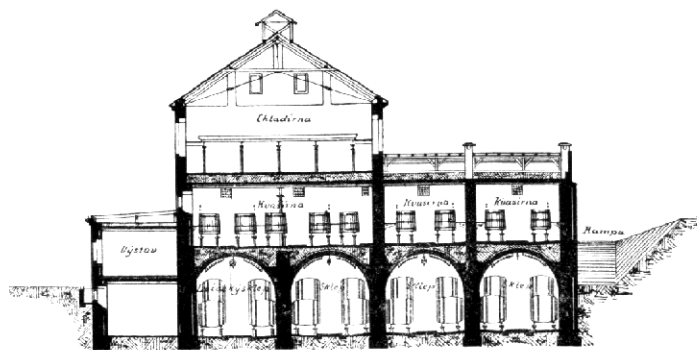

Příční řez sklepy.

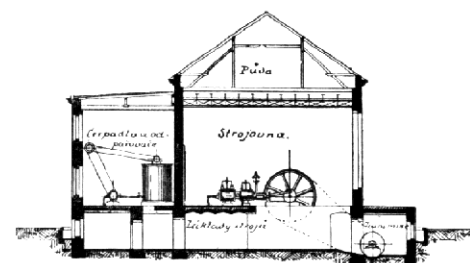

Řez strojovnou.

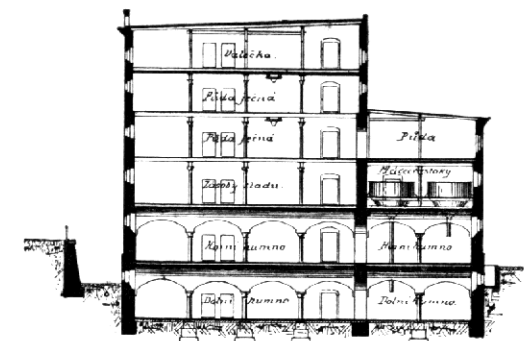

Příční řez sladovnou.