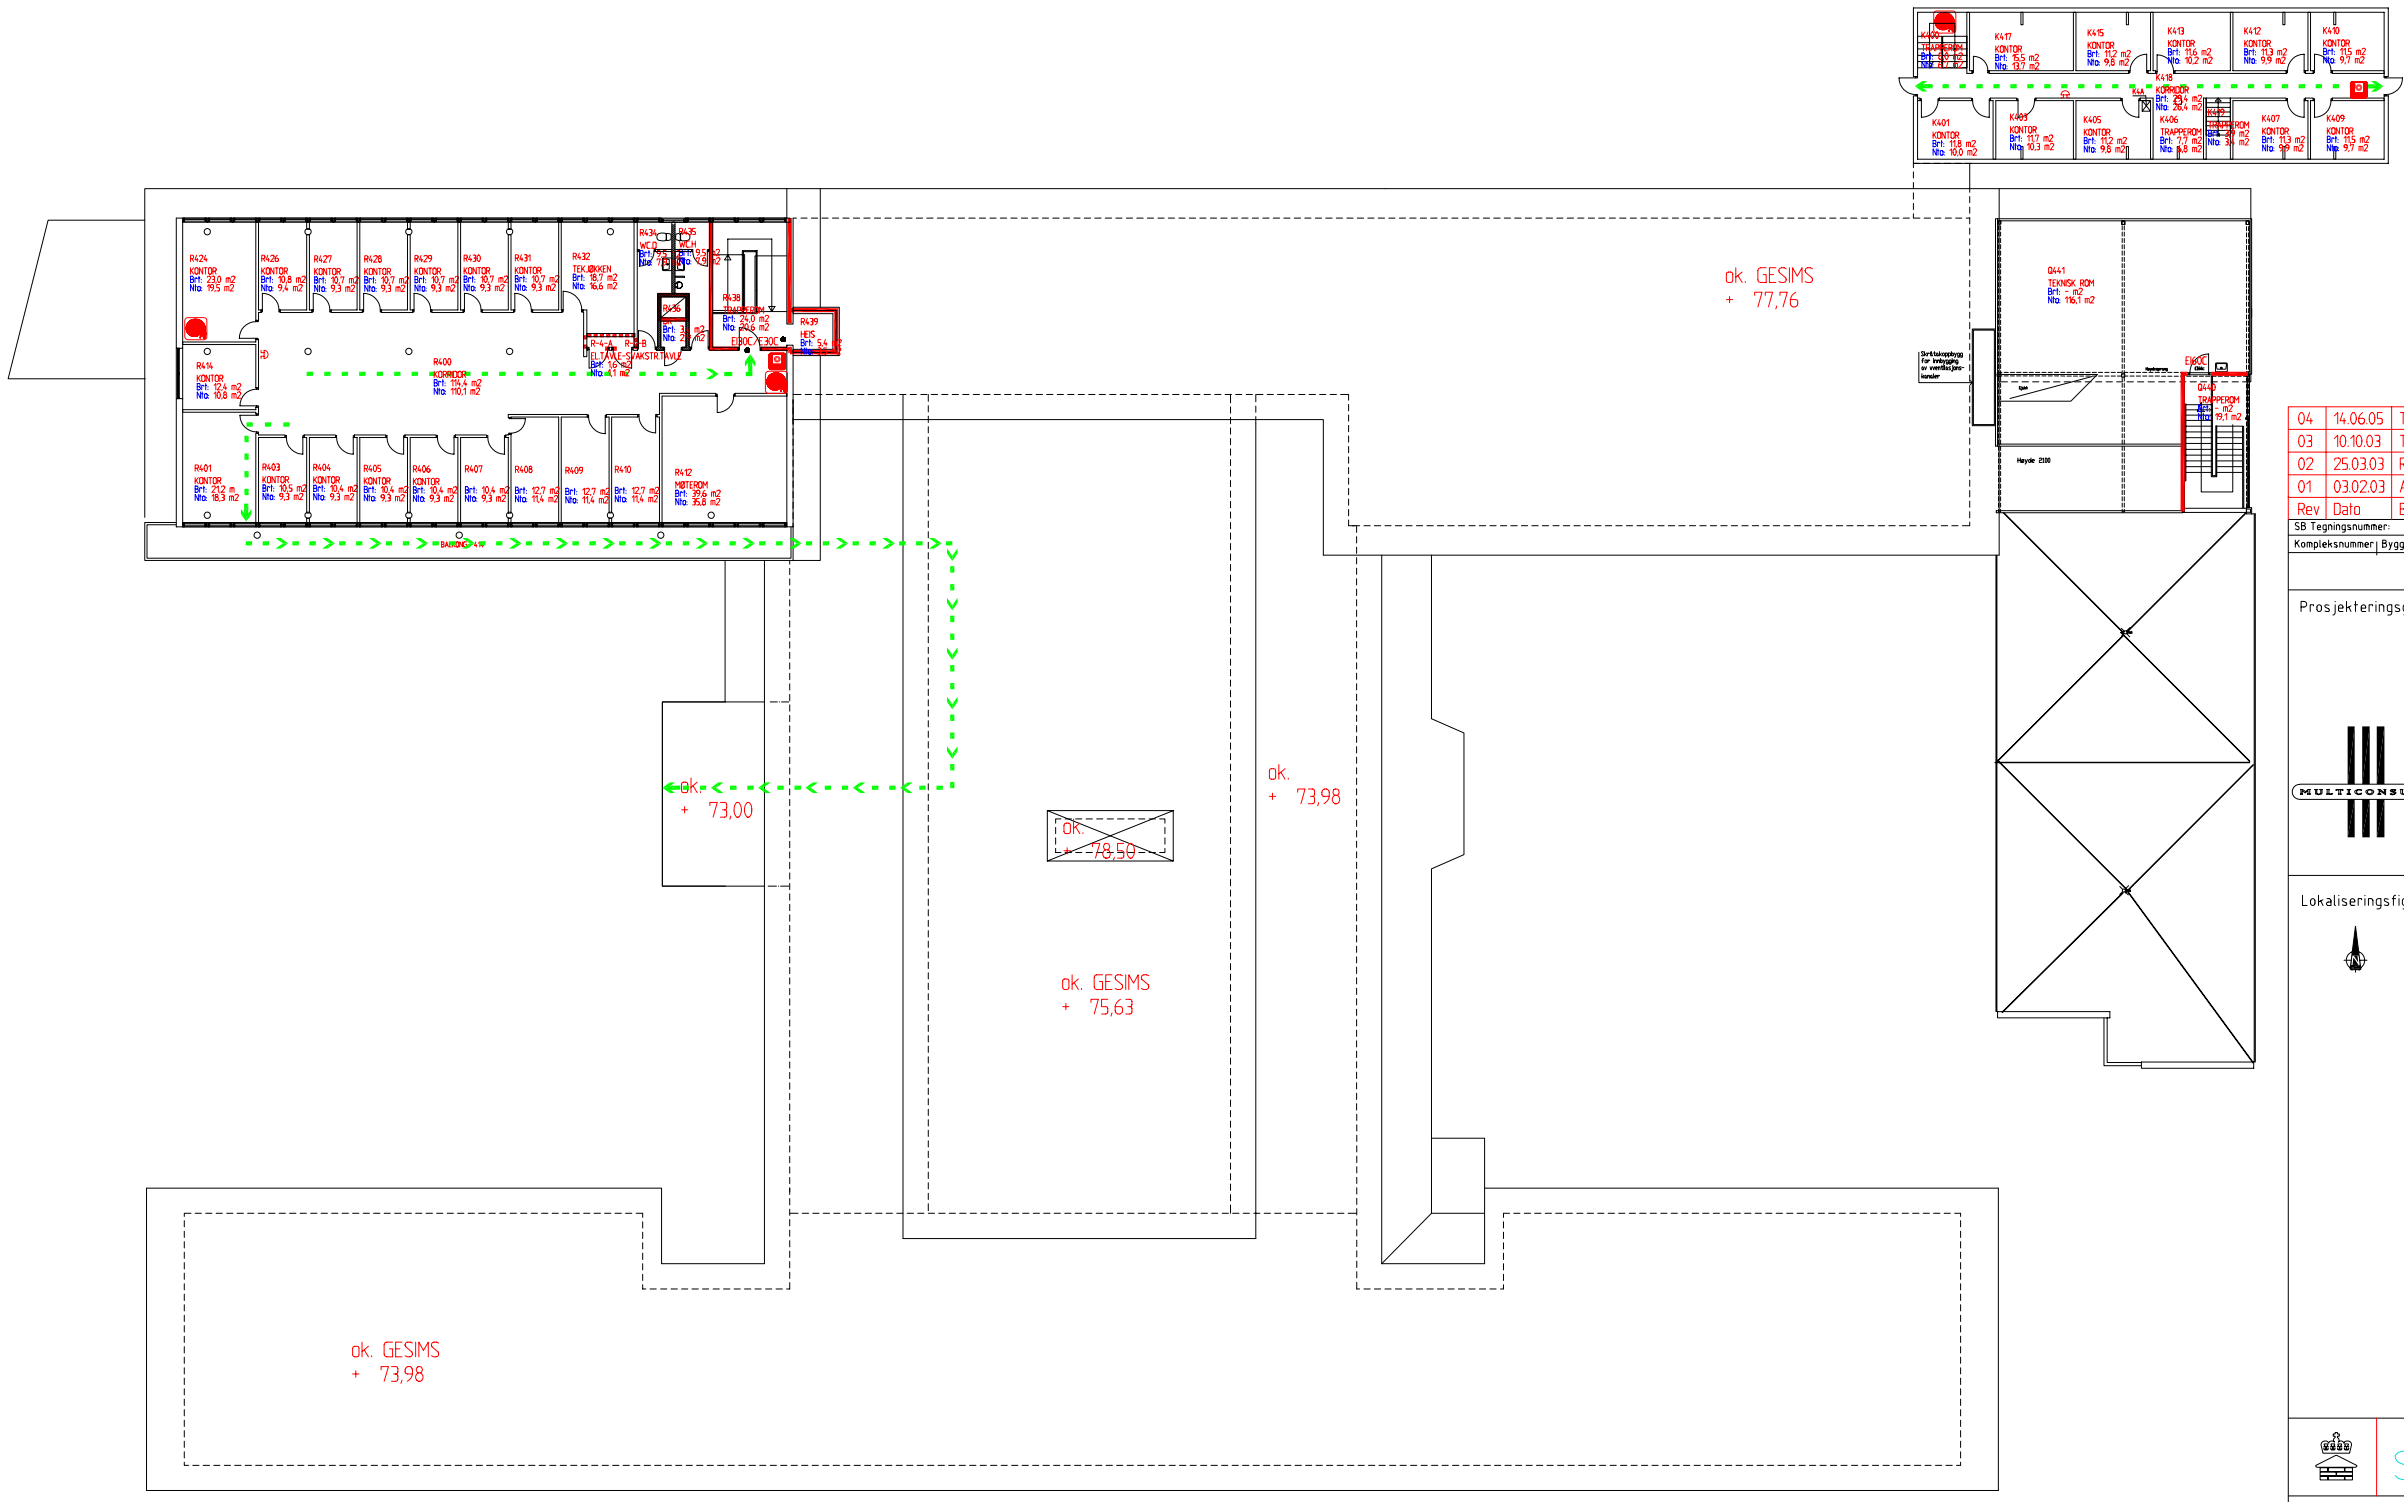

04	14.06.05	TILBYGG IMPLEMENTERT	TJ	JT
03	10.10.03	TITTELFELT- NAVNESKIFTE BYGG	HG	JT
02	25.03.03	RØMNING PÅ TAK	TJ	JT
01	03.02.03	ARBEIDSTEGNING	TJ	KS
Rev	Dato	Beskrivelse	Sign	Godkj

SB Tegningsnummer:

Kompleksnummer	Byggnummer	Fag	Etasje	Systemkode	Type tegn.	Løpenr.	Prosj.fase	Rev.	Status

Prosjektnr. for prosjekterende/lev.

Prosjekteringsgruppen:

MULTICONSULT AS
STAVANGER
Birkelandsgt. 8, 4012 Stavanger, Tlf: 51843600, Faks: 51843601

Lokaliseringsfigur:

Tegnforklaring:

- Rømningsretning
- Rømningsvei
- Rømningsutgang
- Seksjoneringsvegg REM 120
- Branncelle EI60
- Branncelle EI30
- Brannslange
- Håndslokker
- Manuell brannmelder
- Brannvarslingsklokke

STATSBYGG

PROSJEKTNR. SB: 0000

Tittel:

UiS 03481

HULDA GARBORGS HUS 00701

ET. 04

BRANNTEGNING

Godkjent	KS
Kontroll prosjekt.	
Sign.	HG
Kontroll	TJ
Filnavn	03481007 00F 04 200 20 204
Dato	14.10.02
Målestokk	1:360
Kontroll utførende	
Sign.	
Kontroll	

SB Tegningsnummer:

Kompleksnummer	Byggnummer	Fag	Etasje	Systemkode	Type tegn.	Løpenr.	Prosj.fase	Rev.	Status
03481	00701	F	04	200	20	204		04	

Prosjektnr. for prosjekterende/lev.